

BUNGALOW TOMÍK

Nabízíme výstavbu zděných nízkoenergetických rodinných domů od 1,2 mil Kč včetně DPH.

Tento typ domu lze postavit ve třech základních variantách energetické náročnosti.


- Základní provedení -
- Nízkoenergetický standard -
- Pasivní dům -

POHLED OD ZÁPADU

POHLED OD JIHU

POHLED OD VÝCHODU

POHLED OD SEVERU

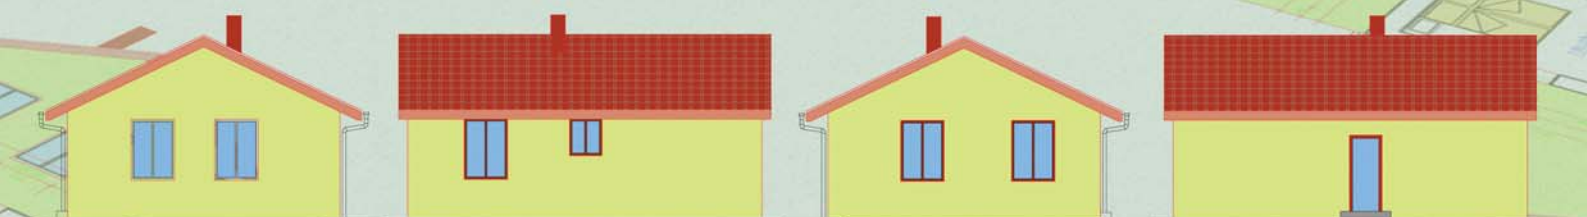

Zděný dům pracovním jménem BUNGALOW TOMÍK se vyznačuje zejména jednoduchým obdélníkovým půdorysem, který nám umožňuje efektivní rozmístění jednotlivých místností.

Dochází, tak k ekonomickému využití prostoru domu a ke snížení nákladů na výstavbu samotnou. Dům je vhodný pro tři až čtyřčlennou rodinu. Umístění domu je vhodné do rovinného či mírně svažitého terénu.

Základní provedení je koncipováno svým vstupem směrem k severu.

Konstrukční řešení:

- základové konstrukce tvořeny betonovými pásy a betonovou základovou deskou
- svislé konstrukce z cihel keramických
- stropní konstrukce sádkokartonové podhledy
- střecha je tvořena vazníkovou konstrukcí s betonovou střešní krytinou
- tepelné izolace jsou řešeny v závislosti na jednotlivé provedení dle energetické třídy
- okna jsou v typovém provedení dodávána plastová s dvojsklem i trojsklem

Povrchové úpravy:

- krytiny betonových podlah jsou uvažovány keramickou dlažbou a PVC pro obytné místnosti
- vnitřní plochy zdiva jsou sádrové
- vnější omítka je vápenná štuková


 

Způsob vytápění:

- Je uvažován jednotlivě pro každou variantu domu.
- Elektrokotlem či plynokotlem v kombinaci s krbovými kamny.
- U nízkoenergetických a pasivních domů pak doprovodně s rekuperací.



základní parametry:

počet osob: 3-4
obytné místnosti: 3
zastavěná plocha: 73,1 m²
užitková plocha: 55,4 m²

klidová zóna 
denní zóna 
centrální zóna 



Jsme připraveni zajistit stavební povolení a potřebné formalities k zahájení výstavby na Vašem pozemku.

Stavitelství Luňáček s.r.o.
Rudolfová 25/10
České Budějovice 370 01

LUŇÁČEK
STAVITELSTVÍ s.r.o.

Váš partner pro stavbu...

www.lunacek.org
E.mail: stavitelstvi@lunacek.org
Tel.: +420 777 020 632